

ΕΦΗΜΕΡΙΣ ΤΗΣ ΚΥΒΕΡΝΗΣΕΩΣ
ΤΗΣ ΕΛΛΗΝΙΚΗΣ ΔΗΜΟΚΡΑΤΙΑΣ

ΑΘΗΝΑ 9 ΔΕΚΕΜΒΡΙΟΥ 1992	ΤΕΥΧΟΣ ΤΕΤΑΡΤΟ	ΑΡΙΘΜΟΣ ΦΥΛΛΟΥ 1274

ΠΕΡΙΕΧΟΜΕΝΑ

ΠΟΛΕΟΔΟΜΙΑ

ΑΠΟΦΑΣΕΙΣ

ΠΟΛΕΟΔΟΜΙΑ

ΑΠΟΦΑΣΕΙΣ

Αριθ. 8395 (1)

Τροποποίηση του ρυμοτομικού σχεδίου πόλης Τυρνάβου Ν. Λάρισας με ανασχεδιασμό στα Ο.Τ. 452, 451, 451Ε και 451Δ.

Ο ΝΟΜΑΡΧΗΣ ΛΑΡΙΣΑΣ

Έχοντας υπόψη:

1. Τις διατάξεις του Ν.Δ/τος της 17ης Ιουλίου 1923 όπως μεταγενέστερα τροποποιήθηκαν και συμπληρώθηκαν και ειδικότερα τα άρθρα 3 και 70 αυτού.

2. Τις διατάξεις του Α.Ν. 314/1968 (ΦΕΚ 47/Α) όπως τροποποιήθηκαν και συμπληρώθηκαν με το υπ' αριθμ. 1018/71 Ν.Δ/γμα (ΦΕΚ 220/Α) και με την παρ. 3 του άρθρου 34 του Ν. 1577/85 (ΦΕΚ 210/Α).

3. Τις διατάξεις του υπ' αριθμ. 183/1986 Π.Δ/τος (ΦΕΚ 70/Α) και ειδικότερα το άρθρο 1 αυτού.

4. Την υπ' αριθμ. 4390/31.5.90 απόφαση Νομάρχη Λάρισας (ΦΕΚ 337Δ/90) περί αναθεώρησης του σχεδίου Τυρνάβου.

5. Τις υπ' αριθμ. 115 και 142 του 1992 αποφάσεις του Δημοτικού Συμβουλίου Τυρνάβου.

6. Την υπ' αριθμ. 353/1992 γνωμοδότηση του Συμβουλίου Χωροταξίας, Οικισμού και Περιβάλλοντος, Νομού Λάρισας, όπως διατυπώθηκε στο πρακτικό της 13ης/1992 συνεδρίας.

Επειδή με τον προτεινόμενο ανασχεδιασμό α) εξασφαλίζεται ο χώρος του σχολείου από τις εισφορές και β) δεν έχουμε μείωση κοινοχρήστων γι' αυτό αποφασίζουμε:

Άρθρο 1

Εγκρίνεται η τροποποίηση του ρυμοτομικού σχεδίου πόλης Τυρνάβου με ανασχεδιασμό των Ο.Τ. 452Α, 451Δ, 451Ε και έγκριση νέου Ο.Τ. 451Ζ, όπως ορίζεται στο τοπογραφικό διάγραμμα που συνοδεύει την παρούσα απόφαση.

Άρθρο 2


Η ισχύς της παρούσας απόφασης αρχίζει από τη δημοσίευσή της στην Εφημερίδα της Κυβερνήσεως.

Μετά την παραπάνω δημοσίευση η απόφαση μαζί με το σχετικό τοπογραφικό διάγραμμα που τη συνοδεύει να αναρτηθεί στο Δημοτικό Κατάστημα επί 15μερο για ενημέρωση.

Η απόφαση αυτή μαζί με το σχετικό τοπογραφικό διάγραμμα να δημοσιευθεί στην Εφημερίδα της Κυβερνήσεως

Λάρισα, 12 Νοεμβρίου 1992

Ο Νομάρχης
ΑΝΔΡΕΑΣ ΕΞΑΔΑΚΤΥΛΟΣ

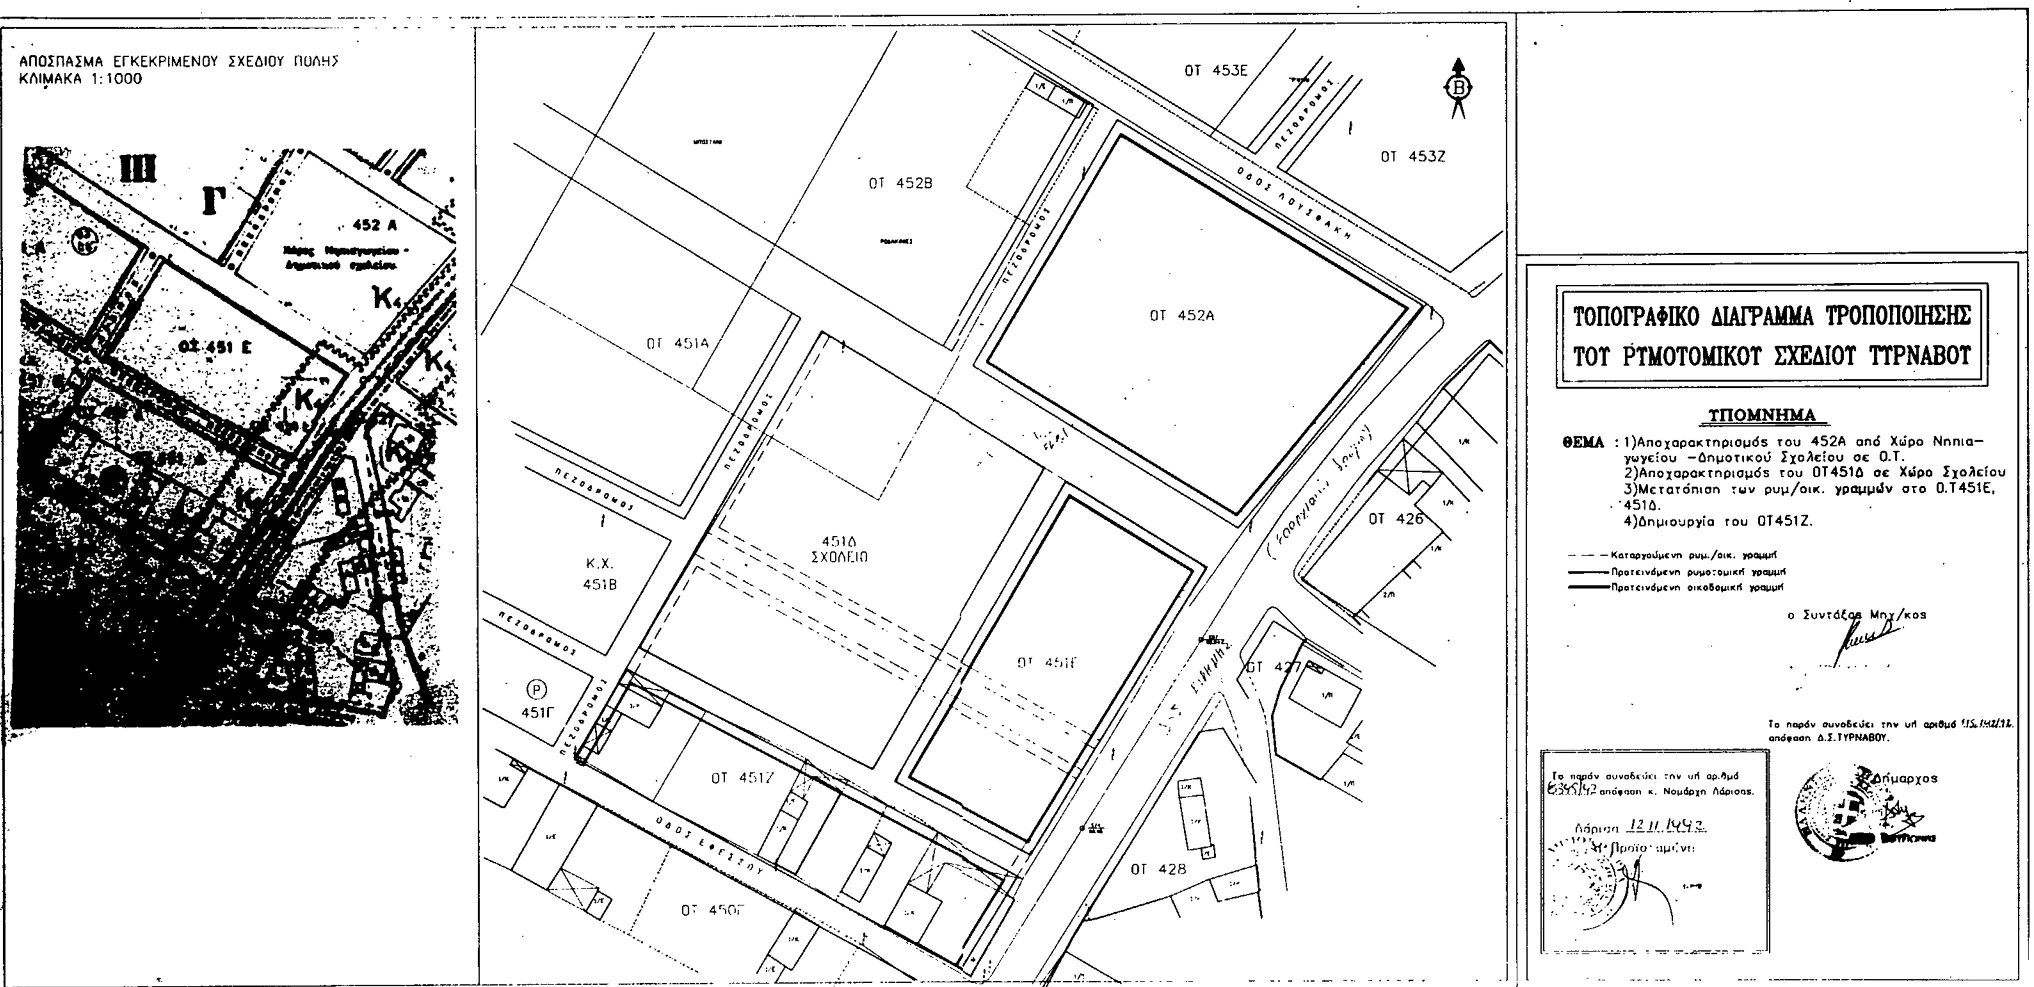
ΑΠΟΣΠΑΣΜΑ ΕΓΚΕΚΡΙΜΕΝΟΥ ΣΧΕΔΙΟΥ ΠΟΛΗΣ
ΚΛΙΜΑΚΑ 1:1000
III
Γ
452 Α
ΟΣ 451 Ε
ΟΤ 453Ε
ΟΤ 453Ζ
ΟΤ 452Β
ΟΤ 452Α
ΟΤ 451Α
ΟΔΟΣ ΛΟΥΞΦΑΚΗ
ΠΕΖΟΔΡΟΜΟΣ
451Δ
ΣΧΟΛΕΙΟ
Κ.Χ.
451Β
451Γ
ΟΤ 451Ε
ΟΤ 451Ζ
ΟΤ 450Γ
ΟΔΟΣ ΕΦΕΣΣΟΥ
ΟΤ 426
ΟΤ 427
ΟΤ 428
ΤΟΠΟΓΡΑΦΙΚΟ ΔΙΑΓΡΑΜΜΑ ΤΡΟΠΟΠΟΙΗΣΗΣ
ΤΟΥ ΡΥΜΟΤΟΜΙΚΟΥ ΣΧΕΔΙΟΥ ΤΥΡΝΑΒΟΥ
ΥΠΟΜΝΗΜΑ
ΘΕΜΑ : 1)Αποχαρακτηρισμός του 452Α από Χώρο Νηπιαγωγείου –Δημοτικού Σχολείου σε Ο.Τ.
2)Αποχαρακτηρισμός του ΟΤ451Δ σε Χώρο Σχολείου
3)Μετατόπιση των ρυμ/οικ. γραμμών στο Ο.Τ451Ε, 451Δ.
4)Δημιουργία του ΟΤ451Ζ.
Καταργούμενη ρυμ./οικ. γραμμή
Προτεινόμενη ρυμοτομική γραμμή
Προτεινόμενη οικοδομική γραμμή
ο Συντάξας Μηχ/κος
Το παρόν συνοδεύει την υπ αριθμό 115/1992 απόφαση Δ.Σ.ΤΥΡΝΑΒΟΥ.
Ο Δήμαρχος
Το παρόν συνοδεύει την υπ αριθμό 6345/92 απόφαση κ. Νομάρχη Λάρισας.
Λάρισα 12.11.1992
Ο Προϊστάμενος

Αριθ. 7873 (2)

Τροποποίηση του ρυμοτομικού σχεδίου πόλης Τυρνάβου Ν. Λάρισας με έγκριση δρόμου και Κ.Χ. στο Ο.Τ. 227Α.

Ο ΝΟΜΑΡΧΗΣ ΛΑΡΙΣΑΣ

Έχοντας υπόψη:

1. Τις διατάξεις του Ν.Δ/τος της 17ης Ιουλίου 1923 όπως μεταγενέστερα τροποποιήθηκαν και συμπληρώθηκαν και ειδικότερα τα άρθρα 3 και 70 αυτού.

2. Τις διατάξεις του Α.Ν. 314/1968 (ΦΕΚ 47/Α) όπως τροποποιήθηκαν και συμπληρώθηκαν με το υπ' αριθμ. 1018/71 Ν.Δ/γμα (ΦΕΚ 220/Α) και με την παρ. 3 του άρθρου 34 του Ν. 1577/85 (ΦΕΚ 210/Α).

3. Τις διατάξεις του υπ' αριθμ. 183/1986 Π.Δ/τος (ΦΕΚ 70/Α) και ειδικότερα το άρθρο 1 αυτού.

4. Την υπ' αριθμ. 4390/31.5.90 απόφαση Νομάρχη Λάρισας (ΦΕΚ 337Δ/90) περί αναθεώρησης του σχεδίου Τυρνάβου.

5. Το από 19.7.1991 Π.Δ. επέκτασης ρυμοτομικού σχεδίου πόλης Τυρνάβου (ΦΕΚ 553Δ/91).

6. Την υπ' αριθμ. 114 του 1992 αποφάσεις του Δημοτικού Συμβουλίου Τυρνάβου.

7. Την υπ' αριθμ. 358/1992 γνωμοδότηση του Συμβουλίου Χωροταξίας, Οικισμού και Περιβάλλοντος, Νομού Λάρισας, όπως διατυπώθηκε στο πρακτικό της 13ης/1992 συνεδρίας.

Επειδή με την προτεινόμενη τροποποίηση δημιουργείται Κ.Χ. και πεζόδρομος, οι οποίοι τίθενται σε κοινή χρήση προς ώφελος του συνόλου, γι' αυτό αποφασίζουμε:

Άρθρο 1

Εγκρίνεται η τροποποίηση του ρυμοτομικού σχεδίου πόλης Τυρνάβου α) με έγκριση πεζόδρομου και Κ.Χ. στο Ο.Τ. 227Α και β) με τη δημιουργία νέου Ο.Τ. 227Γ, όπως ορίζεται στο τοπογραφικό διάγραμμα που συνοδεύει την παρούσα απόφαση.

Άρθρο 2

Η ισχύς της παρούσας απόφασης αρχίζει από τη δημοσίευσή της στην Εφημερίδα της Κυβερνήσεως.

Μετά την παραπάνω δημοσίευση η απόφαση μαζί με το σχετικό τοπογραφικό διάγραμμα που τη συνοδεύει να αναρτηθεί στο Δημοτικό Κατάστημα επί 15μερο για ενημέρωση.


Η απόφαση αυτή μαζί με το σχετικό τοπογραφικό διάγραμμα να δημοσιευθεί στην Εφημερίδα της Κυβερνήσεως.

Λάρισα, 16 Νοεμβρίου 1992

Ο Νομάρχης
ΑΝΔΡΕΑΣ ΕΞΑΔΑΚΤΥΛΟΣ

ΦΕΡΟΜΕΝΟΙ ΙΔΙΟΚΤΗΤΕΣ

α/α	Ονοματεπώνυμο	Οδός	Αριθμ.	Πόλη
1	ΠΑΠΑΚΩΝΣΤΑΝΤΙΝΟΥ ΑΘΑΝ.	39	5	ΤΥΡΝΑΒΟΣ
2	ΚΟΝΔΡΟΘΥΜΙΟΥ ΦΑΝΗ	Νικης	24	-//-
3	ΤΣΙΜΠΛΟΥΛΗ ΒΑΣΙΛΙΚΗ	Ανδρεαδου	14	-//-
4	ΠΑΠΑΚΩΝΣΤΑΝΤΙΝΟΥ ΜΕΝΕΛ.	39	5	-//-
5	ΠΑΠΑΚΩΝΣΤΑΝΤΙΝΟΥ ΑΘΑΝ.	39	5	-//-
6	ΜΠΑΡΚΑΣ ΔΗΜΗΤΡΙΟΣ ΧΡΗΣΤΟΣ	Νικης	5	-//-
7	ΤΣΑΡΙΤΣΑΝΙΩΤΗΣ ΚΩΝ/ΝΟΣ	Νικης	1	-//-
8	ΠΑΠΑΔΟΠΟΥΛΟΣ ΒΑΣΙΛ.	5	2	-//-
9	ΠΑΝΑΓΙΩΤΟΠΟΥΛΟΣ ΔΙΟΝ.	5	4	-//-
10	ΧΑΡΑΛΑΜΠΙΔΗΣ ΝΙΚΟΛ.	5	6	-//-

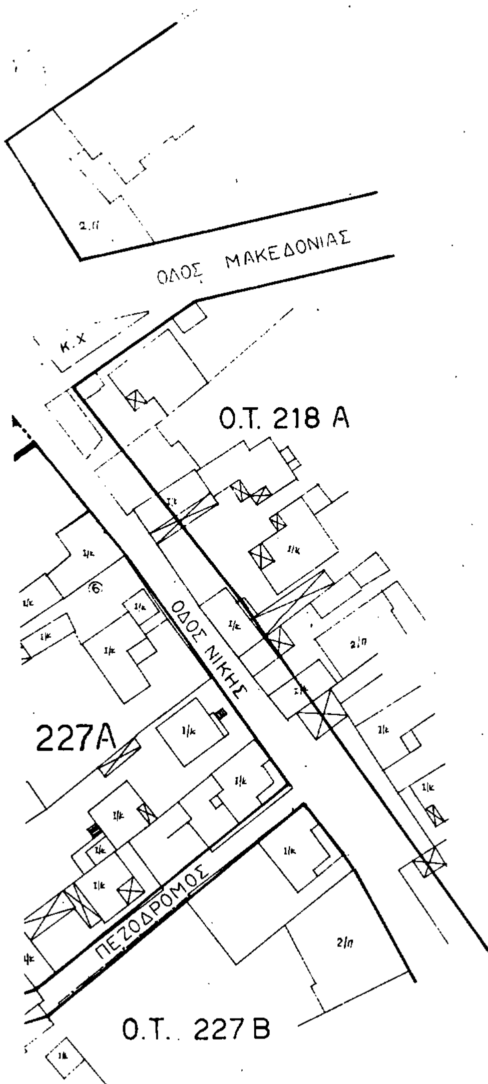


ΥΠΟΜΝΗΜΑ

- ΙΣΧΥΟΥΣΕΣ ΟΙΚ. ΓΡΑΜΜΕΣ
- ΚΑΤΑΡΓΟΥΜΕΝΕΣ ΟΙΚ. ΓΡΑΜΜΕΣ
- ΠΡΟΤΕΙΝΟΜΕΝΕΣ ΟΙΚ. ΓΡΑΜΜΕΣ

ΠΡΟΤΕΙΝΕΤΑΙ Η ΔΗΜΙΟΥΡΓΙΑ ΝΕΟΥ ΠΕΖΟΔΡΟΜΟΥ ΚΑΙ ΚΟΙΝΟΧΡΗΣΤΩΝ ΧΩΡΩΝ ΣΤΟ ΟΙΚΟΔΟΜ. ΤΕΤΡΑΓΩΝΟ **227Α** ΛΟΓΩ ΤΟΥ ΜΕΓΑΛΟΥ ΜΕΓΕΘΟΥΣ ΤΟΥ, ΓΙΑ ΝΑ ΕΞΥΠΗΡΕΤΗΘΟΥΝ ΟΙ ΠΑΡΑΚΕΙΜΕΝΕΣ ΙΔΙΟΚΤΗΣΙΕΣ ΚΑΙ Η ΕΥΡΥΤΕΡΗ ΠΕΡΙΟΧΗ. ΔΗΜΙΟΥΡΓΕΙΤΑΙ ΕΤΣΙ ΕΝΑ, ΝΕΟ ΟΙΚΟΔΟΜΙΚΟ ΤΕΤΡΑΓΩΝΟ ΜΕ ΑΡΙΘΜΟ **227Γ.**

ΕΡΓΟ	ΤΡΟΠΟΠΟΙΗΣΗ ΕΓΚΕΚΡΙΜΕΝΟΥ ΡΥΜΟΤΟΜΙΚΟΥ ΣΧΕΔΙΟΥ (ΔΗΜΙΟΥΡΓΙΑ ΝΕΟΥ ΠΕΖΟΔΡΟΜΟΥ)	
ΘΕΣΗ ΕΡΓΟΥ	ΤΥΡΝΑΒΟΣ Ο.Τ. 227Α. (ΜΕΤΑΞΥ ΤΩΝ ΟΔΩΝ: ΝΙΚΗΣ-5-ΠΕΖΟΔΡΟΜΟΥ-ΠΕΖΟΔΡΟΜΟΥ)	
ΕΡΓΟΔΟΤΗΣ	Το παρόν συνοδεύει την υπ' αριθ. 7873/92 απόφαση Νομάρχη Λαρίσης Λάρισα 16.11.1992 Η Προϊσταμένη	
ΘΕΜΑ ΣΧΕΔΙΟΥ	ΤΟΠΟΓΡΑΦΙΚΟ ΟΙΚΟΔΟΜΙΚΟΥ ΤΕΤΡΑΓΩΝΟΥ	ΚΛΙΜΑΞ 1:500
ΣΥΝΤΑΞΑΣ	ΝΙΚΟΛΑΟΣ ΠΑΛΑΙΟΣ αρχιτεκτ.	
ΧΡΟΝΟΛ.	ΑΠΡΙΛΙΟΣ 1992	

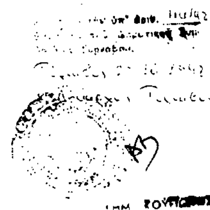

ΝΙΚΟΛΑΟΣ ΧΡ. ΠΑΛΑΙΟΣ
ΔΙΠΛ. ΑΡΧΙΤΕΚΤΩΝ ΜΗΧΑΝΙΚΟΣ Α.Π.Θ.
ΜΗΤΡΩΟΥ 21660
ΤΥΡΝΑΒΟΣ ΤΗΛ. 22323
ΒΑΣ. ΣΟΦΙΑΣ 68 ΛΑΡΙΣΑ ΤΗΛ. 256766



Αριθ. 8646 (3)

Τροποποίηση του ρυμοτομικού σχεδίου πόλης Τυρνάβου Ν. Λάρισας με μετατόπιση ρυμ/κών γραμμών στα Ο.Τ. 230Α, 229Β, 228Γ, 228Δ, 216 και 217.

Ο ΝΟΜΑΡΧΗΣ ΛΑΡΙΣΑΣ

Έχοντας υπόψη:

1. Τις διατάξεις του Ν.Δ/τος της 17ης Ιουλίου 1923 όπως μεταγενέστερα τροποποιήθηκαν και συμπληρώθηκαν και ειδικότερα τα άρθρα 3 και 70 αυτού.

2. Τις διατάξεις του Α.Ν. 314/1968 (ΦΕΚ 47/Α) όπως τροποποιήθηκαν και συμπληρώθηκαν με το υπ' αριθμ. 1018/71 Ν.Δ/γμα (ΦΕΚ 220/Α) και με την παρ. 3 του άρθρου 34 του Ν. 1577/85 (ΦΕΚ 210/Α).

3. Τις διατάξεις του υπ' αριθμ. 183/1986 Π.Δ/τος (ΦΕΚ 70/Α) και ειδικότερα το άρθρο 1 αυτού.

4. Την υπ' αριθμ. 4390/31.5.90 απόφαση Νομάρχη Λάρισας (ΦΕΚ 337Δ/90) περί αναθεώρησης του σχεδίου Τυρνάβου.

5. Το από 19.7.1991 Π.Δ. επέκτασης ρυμοτομικού σχεδίου πόλης Τυρνάβου (ΦΕΚ 553Δ/91).

6. Την υπ' αριθμ. 115 και 142 του 1992 αποφάσεις του Δημοτικού Συμβουλίου Τυρνάβου.

7. Την υπ' αριθμ. 347/1992 γνωμοδότηση του Συμβουλίου Χωροταξίας, Οικισμού και Περιβάλλοντος, Νομού Λάρισας, όπως διατυπώθηκε στο πρακτικό της 13ης/1992 συνεδρίας.

Επειδή η προτεινόμενη τροποποίηση κρίνεται αναγκαία για καλύτερη κυκλοφορία των οχημάτων και επιβάλλεται από την ύπαρξη του αναχώματος, αποφασίζουμε:

Άρθρο 1

Εγκρίνεται η τροποποίηση του ρυμοτομικού σχεδίου πόλης Τυρνάβου με μετατόπιση των ρυμ/κών γραμμών στα Ο.Τ. 230Α, 229Β, 228Γ, 228Δ, 216 και 217, όπως όπως ορίζεται στο τοπογραφικό διάγραμμα που συνοδεύει την παρούσα απόφαση.

Άρθρο 2

Η ισχύς της παρούσας απόφασης αρχίζει από τη δημοσίευσή της στην Εφημερίδα της Κυβερνήσεως.


Μετά την παραπάνω δημοσίευση η απόφαση μαζί με το σχετικό τοπογραφικό διάγραμμα που τη συνοδεύει να αναρτηθεί στο Δημοτικό Κατάστημα επί 15μερο για ενημέρωση.


Η απόφαση αυτή μαζί με το σχετικό τοπογραφικό διάγραμμα να δημοσιευθεί στην Εφημερίδα της Κυβερνήσεως.

Λάρισα, 20 Νοεμβρίου 1992


Ο Νομάρχης
ΑΝΔΡΕΑΣ ΕΞΑΔΑΚΤΥΛΟΣ

ΑΠΟΣΠΑΣΜΑ ΕΓΚΕΚΡΙΜΕΝΟΥ ΣΧΕΔΙΟΥ ΠΟΛΗΣ
ΚΛΙΜΑΚΑ 1:1000

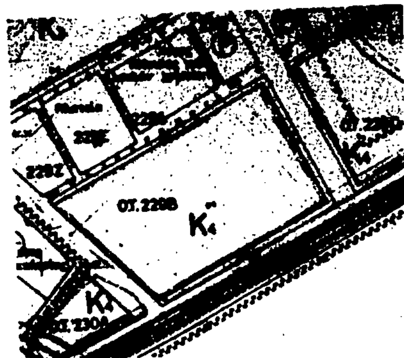

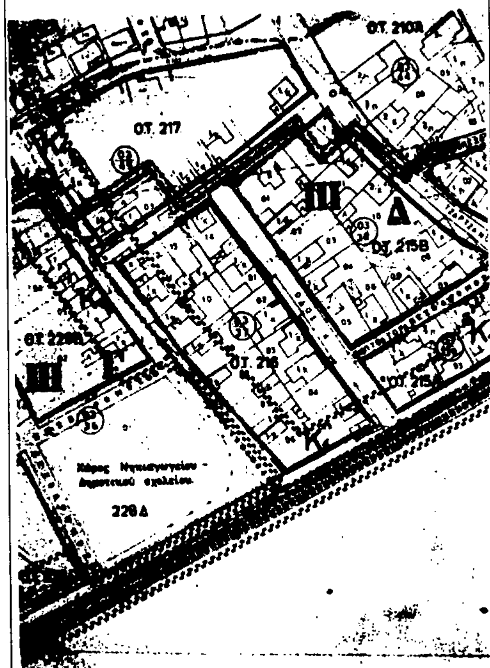

ΟΔΟΣ ΓΑΡΙΒΑΛΔΗ
ΟΤ 227Β
228Α
ΠΕΖΟΔΡΟΜΟΣ
228Ε
ΠΧ
ΚΧ
229Γ
Ⓟ
229Δ
Χώρος
Αίθουσας
Πολλαπλών
Χρήσεων
ΟΤ 228Γ
229Ε
Πλατεία
229Ζ
ΚΧ
ΟΤ 229Β
230Γ Π.Χ.
Χώρος Εκκλησίας
ΟΤ 230Α
ΟΤ 231Α

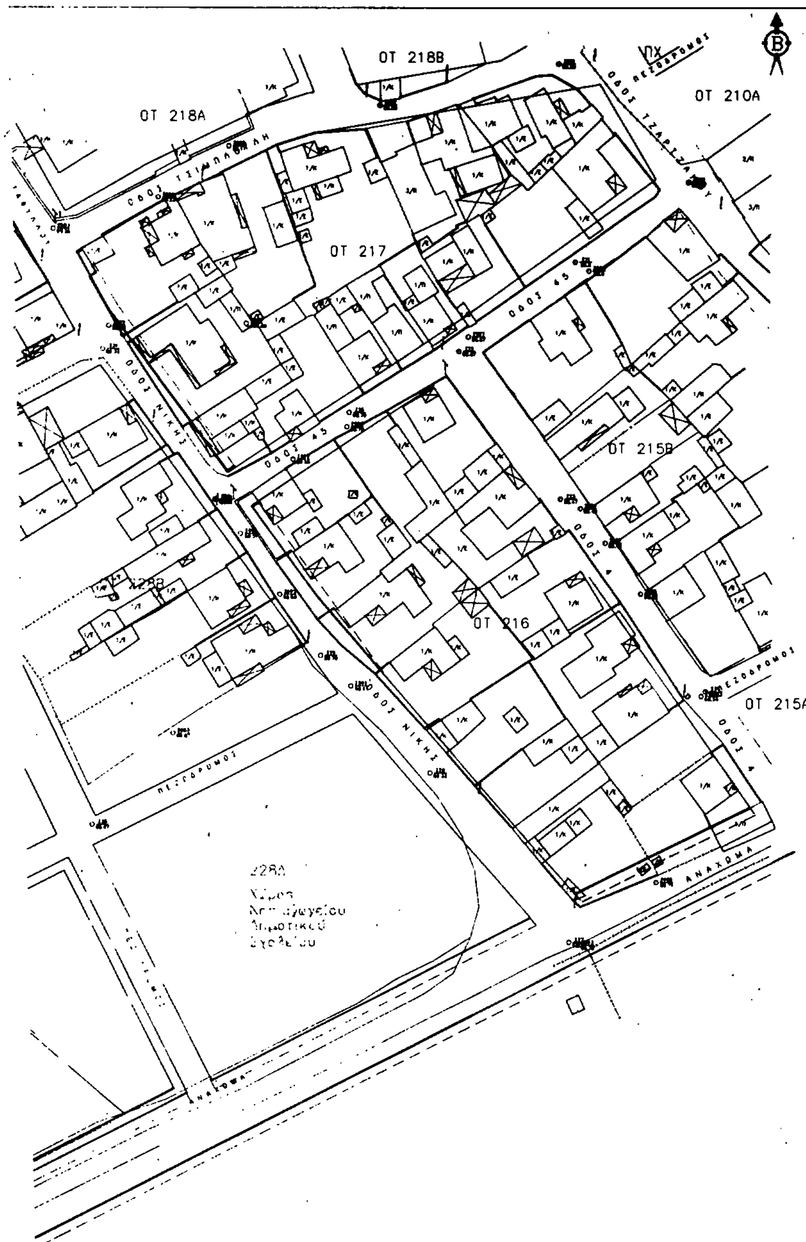

ΤΟΠΟΓΡΑΦΙΚΟ ΔΙΑΓΡΑΜΜΑ ΤΡΟΠΟΠΟΙΗΣΗΣ ΤΟΥ ΡΥΜΟΤΟΜΙΚΟΥ ΣΧΕΔΙΟΥ ΤΥΡΝΑΒΟΥ

ΥΠΟΜΝΗΜΑ

ΘΕΜΑ : 1)Μετατόπιση των ρυμ/οικ. γραμμών στα Ο.Τ: 230Α,229Β,228Γ.
2)Μετατόπιση της ρυμ.γραμμής στο 228Δ(Χώρος Νηπιαγωγείου-Δημοτικού Σχολείου).
3)Μετατόπιση των οικ.γραμμών στα Ο.Τ: 216,217.
4)Μετατόπιση της ρυμ.γραμμής κατά μήκος του αναχώματος.

- - - Καταργούμενη ρυμ./οικ. γραμμή
——— Προτεινόμενη ρυμοτομική γραμμή
——— Προτεινόμενη οικοδομική γραμμή

ο Συντάξας Μηχ/κός

Το παρόν συνοδεύει την υπ' αριθμό .... απόφαση Δ.Σ.ΤΥΡΝΑΒΟΥ.

ο Δήμαρχος

Το παρόν συνοδεύει την υπ' αριθμό 6646/92 απόφαση κ. Νομάρχη Λάρισας.

Λάρισα 20.11.1992

η Προϊσταμένη

ΜΑΡΙΕΤΤΑ ... - ...
Τοπογράφος Μηχ/κός